



COMUNE DI GUARDIALFIERA

(Provincia di Campobasso)



OGGETTO: P.S.R. Molise 2014-2020 - Misura 4 "Investimenti in immobilizzazioni Materiali"
Sottomisura 4.3 - "Sostegno a investimenti nell'infrastruttura necessaria allo
sviluppo, all'ammodernamento e dell'adeguamento dell'agricoltura e della
Silvicoltura"

INVESTIMENTI PER INFRASTRUTTURE VIARIE RURALI RELATIVE ALLA SISTEMAZIONE, PROTEZIONE,
MESSA IN SICUREZZA E REGIMENTAZIONE DELLE ACQUE SUPERFICIALI DELLA STRADA
INTERPODERALE "FONTE LORETO"

DITTA: COMUNE DI GUARDIALFIERA

Elaborati:

1) *Relazione Tecnica - Quadro Economico*

2) Elaborati Grafici

Corografia - Carta tecnica d'intervento

Planimetria Catastale

Profilo Longitudinale

Ortofoto

3) *Planimetria Generale d'Intervento*

4) *Planimetria con Indicazioni Aziende Agricole*

5) *Elenco Aziende Agricole*

6) *Particolari Costruttivi*

7) *Documentazione Fotografica*

8) *Computo Metrico Estimativo*

9) *Elenco dei Prezzi Unitari*

10) *Stima Incidenza Sicurezza*

11) *Stima Incidenza Manodopera*

12) *Capitolato Speciale d'Appalto*

13) *Piano di Sicurezza - Cronoprogramma*

14) *Piano di Manutenzione*

15) *Schema di Contratto*

Approvazioni:

PROGETTO DEFINITIVO - ESECUTIVO

Data: Marzo 2016

I PROGETTISTI

(Geom. Mariano GAROCCHIO)

(Geom. Nicola RIZZO)


STUDIO TECNICO

Geom. Mariano GAROCCHIO - Via L. Einaudi n° 21 - 86100 CAMPOBASSO
Geom. Nicola Rizzo - C.so Umberto I n° 30 - 86030 GUARDIALFIERA

Corografia - Carta Tecnica

Strada Interpodereale "FONTE LORETO"

COMUNE DI GUARDIAFIERA
Planimetria Catastale
Scala 1:2000
Strada Interpodereale "FONTE LORETO"

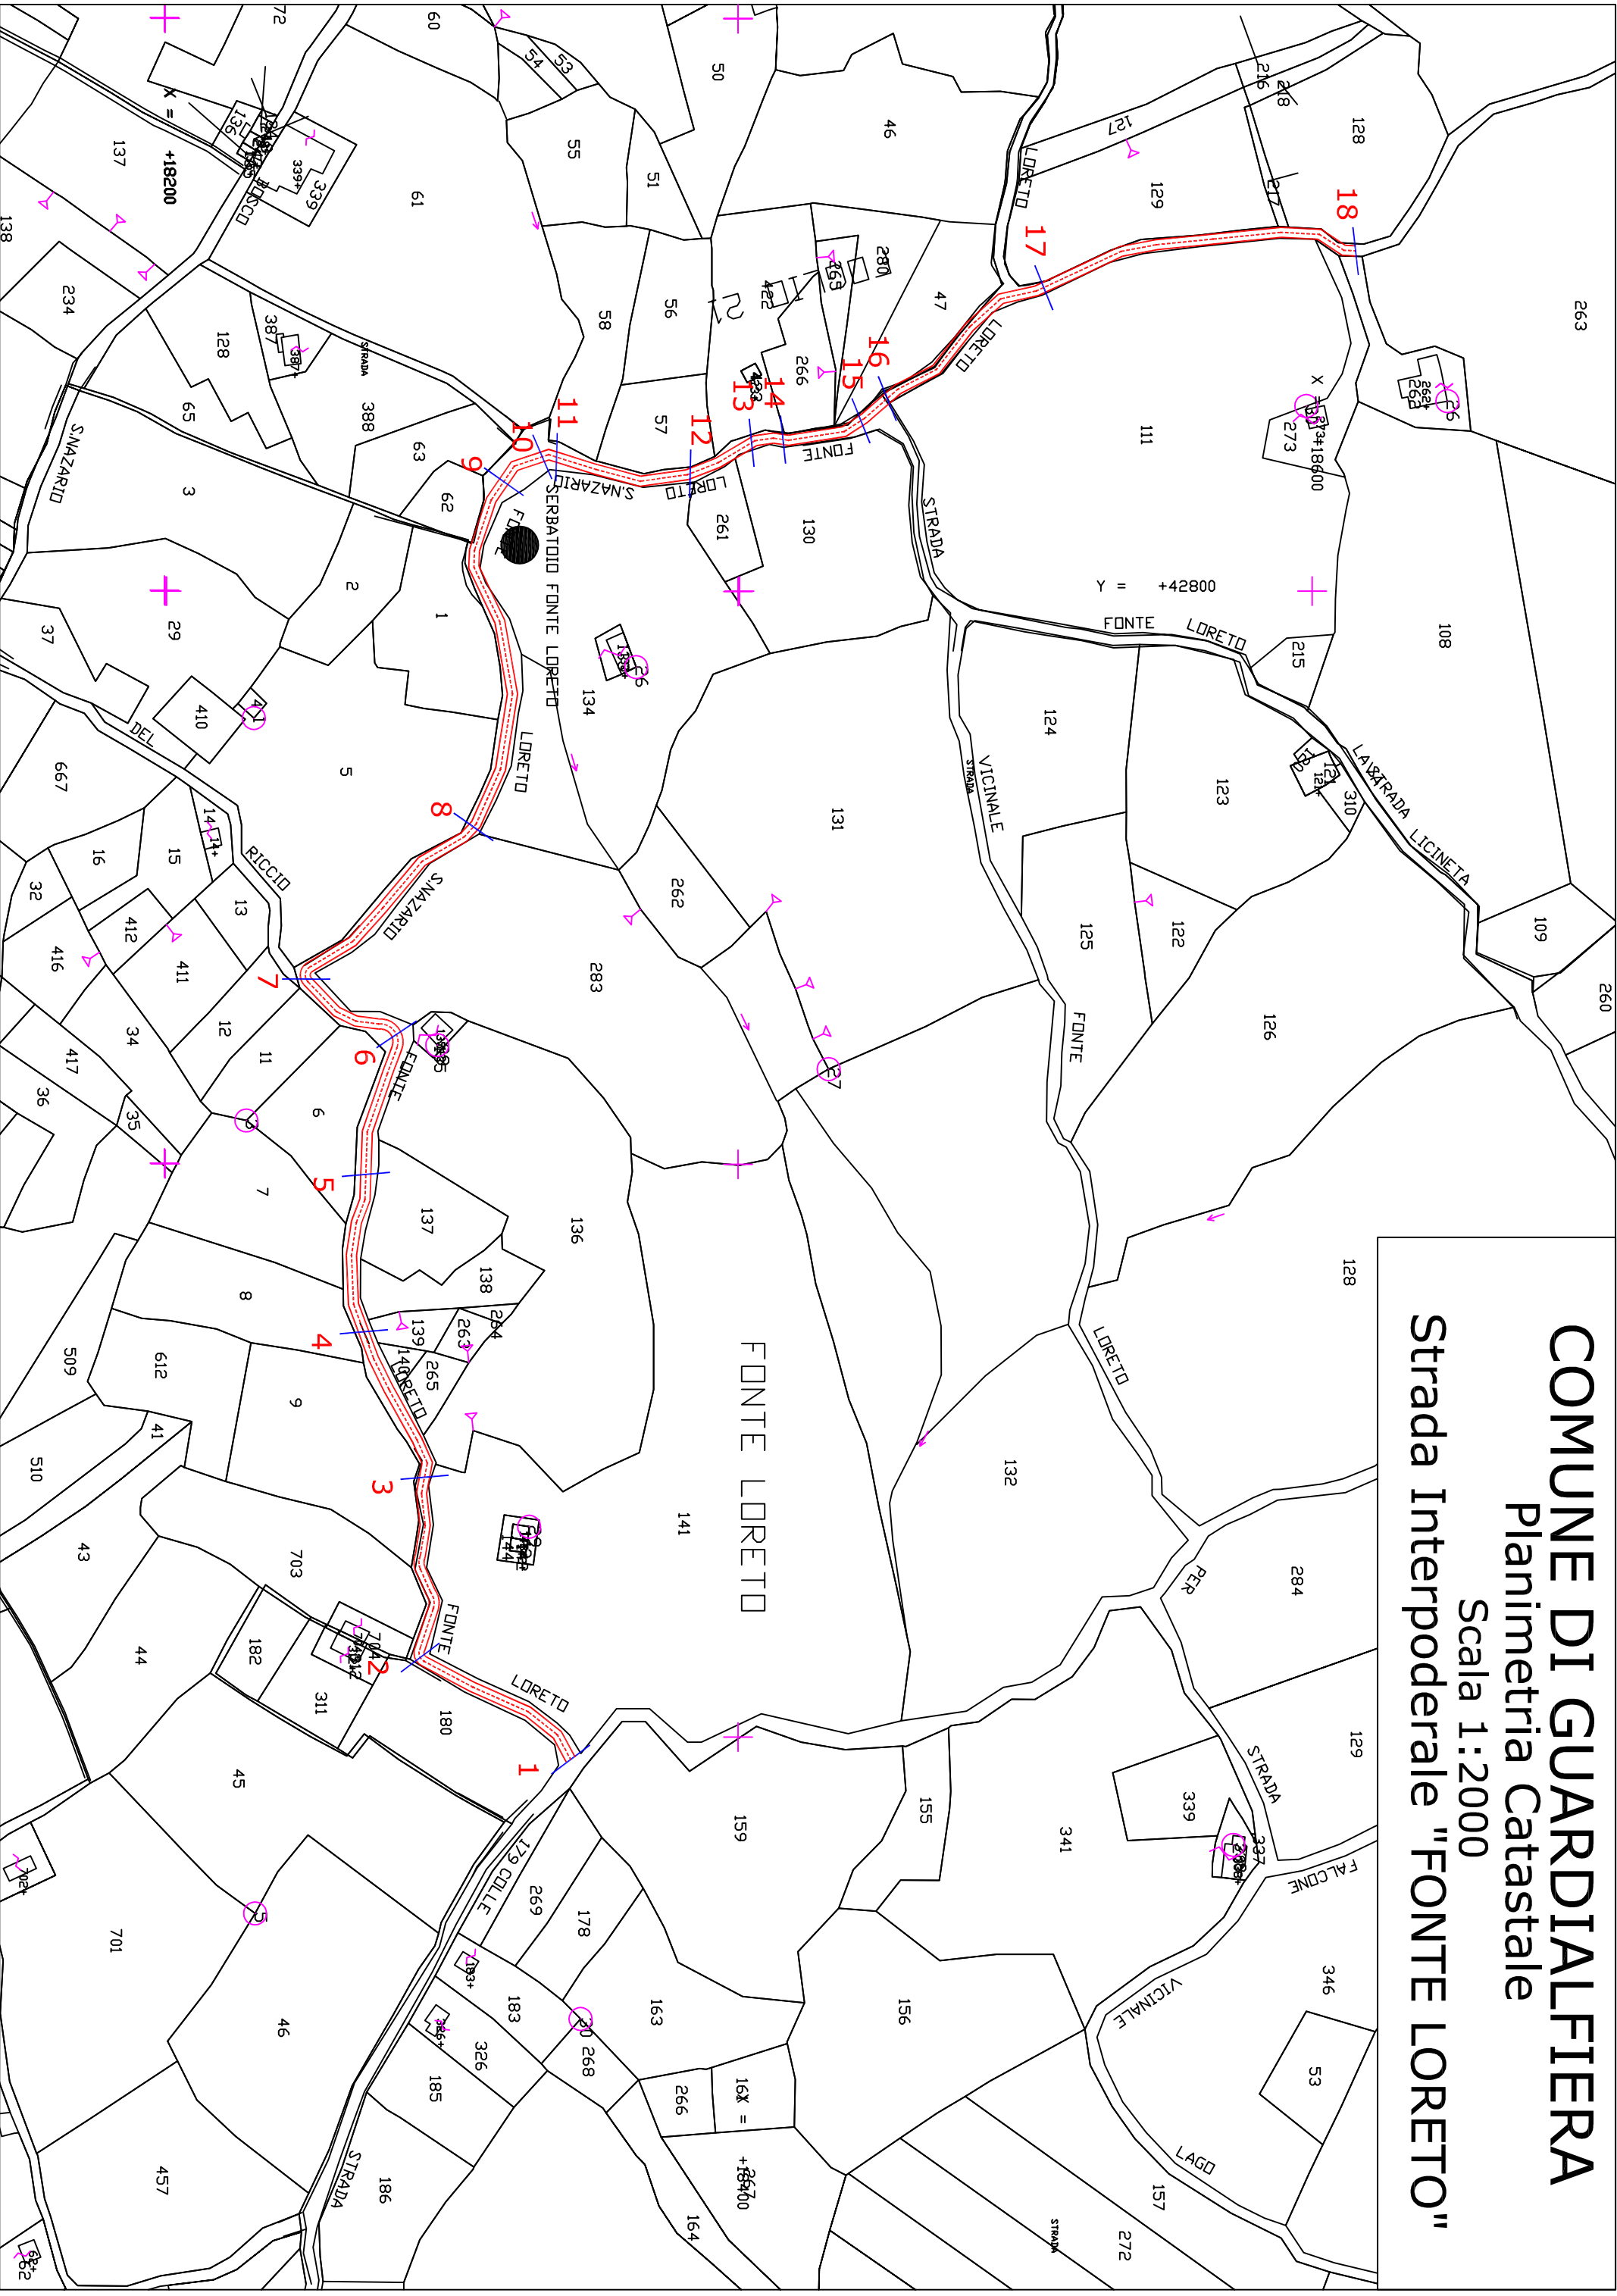


PROFILLO LONGITUDINALE

Strada Interpoderaie "FONTE LORETO"

SCALA DISTANZE 1: 5000

SCALA ALTEZZE 1: 2000

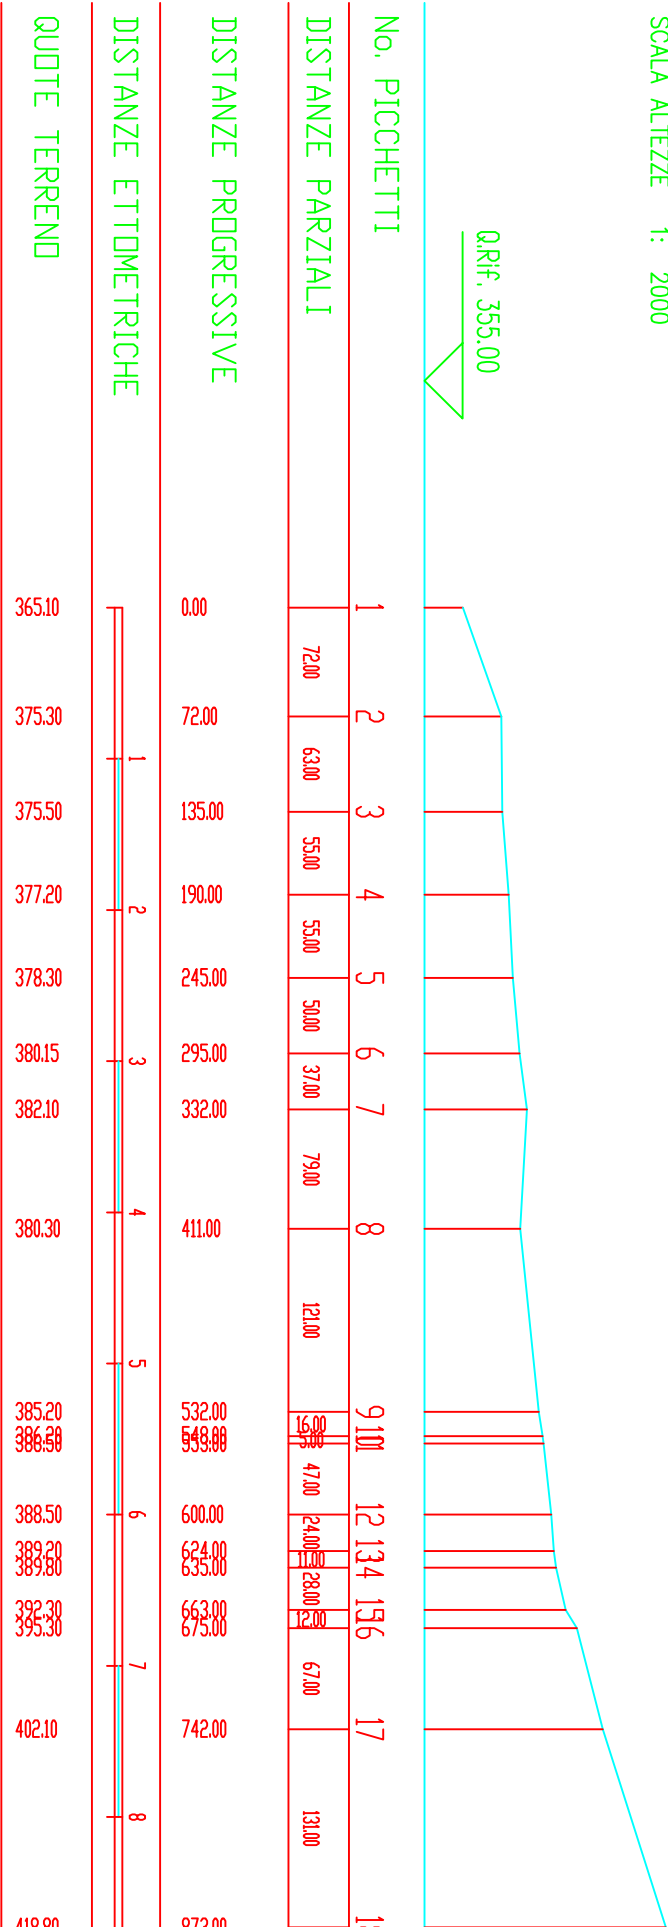

COMUNE DI GUARDIAINFIERA

ORTOFOTO

Strada Interpodereale "FONTE LORETO"

